

ΕΦΗΜΕΡΙΣ ΤΗΣ ΚΥΒΕΡΝΗΣΕΩΣ
ΤΗΣ ΕΛΛΗΝΙΚΗΣ ΔΗΜΟΚΡΑΤΙΑΣ

ΑΘΗΝΑ 17 ΑΥΓΟΥΣΤΟΥ 1992	ΤΕΥΧΟΣ ΤΕΤΑΡΤΟ	ΑΡΙΘΜΟΣ ΦΥΛΛΟΥ 850

ΠΕΡΙΕΧΟΜΕΝΑ

ΠΟΛΕΟΔΟΜΙΑ

ΑΠΟΦΑΣΕΙΣ

ΠΟΛΕΟΔΟΜΙΑ

ΑΠΟΦΑΣΕΙΣ

Αριθ. 651α (1)

Ίδρυση ρυμοτομικού σχεδίου Τριποτάμου, Κοινότητας Τριποτάμου Ν. Κιλκίς.

Ο ΝΟΜΑΡΧΗΣ ΚΙΛΚΙΣ

Έχοντας υπόψη:

1. Τις διατάξεις του από 17.7.23 Ν.Δ. «περί σχεδίων πόλεων και κωμών του κράτους», όπως τροποποιήθηκε και συμπληρώθηκε μεταγενέστερα.

2. Τις διατάξεις του Νόμου 3200/55 «περί διοικητικής αποκεντρώσεως», όπως τροποποιήθηκαν και συμπληρώθηκαν.

3. Τις διατάξεις του Α.Ν.315/68, όπως τροποποιήθηκαν και συμπληρώθηκαν με το Ν.Δ.1018/71.

4. Το άρθρο 38 του Ν.1337/83 και τα εκτελεστικά αυτού διατάγματα.

5. Την απόφαση 30/91 του Κοινοτικού Συμβουλίου Τριποτάμου για το θέμα.

6. Την οικ. ΕΠΑ 22/17.3.92 εισήγηση του Τ.Π.Π.Ε. Κιλκίς, προς το Σ.ΠΕ.ΧΩ.ΔΕ. Ν. Κιλκίς για το θέμα.

7. Την σύμφωνη γνώμη του Σ.ΠΕ.ΧΩ.ΔΕ. με την παραπάνω εισήγηση, όπως διατυπόθηκε στο 3ο πρακτικό (3ο θέμα) της 20.3.92, ομόφωνα.

8. Τα συνημμένα τοπογραφικά διαγράμματα σε κλίμακα 1:1000, αποφασίζουμε:

1. Την ίδρυση ρυμοτομικού σχεδίου Τριποτάμου, όπως στα συνημμένα τοπογραφικά διαγράμματα.

2. Την ελάχιστη αρτιότητα κατά τον κανόνα σε 300 τ.μ. εμβαδόν και 13 μ. πρόσωπο.

Κατά την παρέκκλιση άρτια θα θεωρούνται και εκείνα τα οικόπεδα με οίον εμβαδόν και διαστάσεις είχαν κατά την υπογραφή της παρούσης.

3. Τους όρους δόμησης, όπως αυτοί διατυπώνονται στο από 24.4 - 31.5.85 (ΦΕΚ 181Δ) και στα μεταγενέστερα αυτού Διατάγματα, για τους οικισμούς κάτω των 2000 κατοίκων.

Η απόφαση αυτή να δημοσιευθεί στην Εφημερίδα της Κυβερνήσεως.

Κιλκίς, 23 Ιουνίου 1992

Ο Νομάρχης

Ι. ΕΜΜΑΝΟΥΗΛΙΔΗΣ

ΕΛΛΗΝΙΚΗ ΔΗΜΟΚΡΑΤΙΑ
ΚΟΙΝΟΤΗΤΑ ΤΡΙΠΟΤΑΜΟΥ


ΔΙΑΓΡΑΜΜΑ ΡΥΜΟΤΟΜΙΚΟΥ ΣΧΕΔΙΟΥ

ΕΛΛΗΝΙΚΟ DATUM ΕΙΔΙΚΟ
ΕΓΚΑΡΣΙΑ ΜΕΡΚΑΤΟΡΙΚΗ ΠΡΟΒΟΛΗ
ΚΕΝΤΡΙΚΟΣ ΜΕΣΗΜΒΡΙΝΟΣ ΑΠΟ ΑΘΗΝΑ
Ο ΠΕΡΙΜΕΤΡΙΚΟΣ ΤΕΤΡΑΓΩΝΙΣΜΟΣ ΤΟΥ ΔΙΑΓΡΑΜΜΑΤΟΣ
ΕΙΝΑΙ ΤΗΣ ΠΡΟΒΟΛΗΣ ΗΑΤΤ ΤΟΥ ΚΕΝΤΡΟΥ ΦΥΛΛΟΥ

Ο ΜΕΛΕΤΗΤΗΣ	ΑΝΤΩΝΗΣ ΙΩΑΝ. ΤΕΡΖΗΣ, ΠΟΛΙΤΙΚΟΣ ΜΗΧΑΝΙΚΟΣ
Ο ΕΠΙΒΛΕΠΩΝ	

ΤΡΙΠΟΤΑΜΟΥ - ΚΙΛΚΙΣ

4090.5589/1

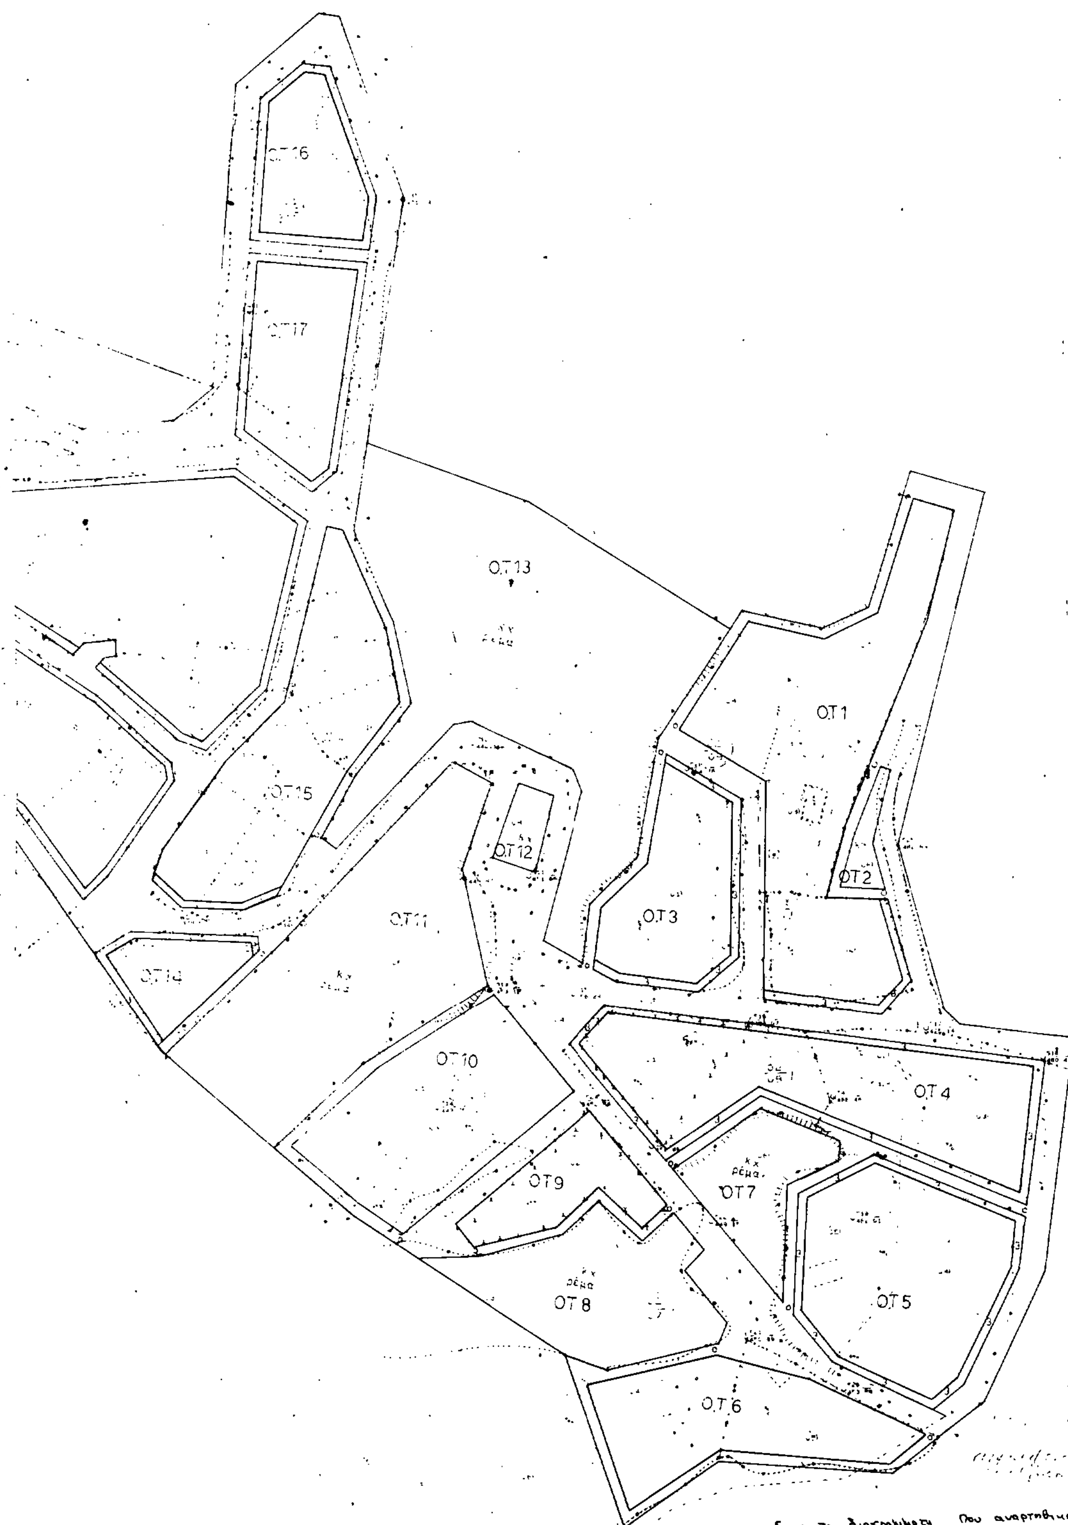

Είναι τα διαγράμματα που αναρτήθηκαν στο κοινοτικό κατάστημα από τις 20-12-1991 έως 11-1-1992 με τον υπ' αριθμό 30/1991 απόφαση του ΚΣ Τριποτάμου

Ο πρόεδρος της Κοινότητας Τριποτάμου

Μ. Παπαδόπουλος

ΚΛΙΜΑΚΑ 1: 1000

ΝΟΜΟΣ	07	ΚΙΛΚΙΣ	
ΚΟΙΝΟΤΗΣ	075	ΤΡΙΠΟΤΑΜΟΥ	
ΜΕΘΟΔΟΣ ΣΥΝΤΑΞΗΣ		ΤΟΠΟΓΡΑΦΙΚΑ ΣΤΟΙΧΕΙΑ.	ΕΠΙΓΕΙΑ
		ΚΤΗΜΑΤΟΛΟΓΙΚΑ ΣΤΟΙΧΕΙΑ	ΕΠΙΓΕΙΑ
Ο ΣΥΝΤΑΞΑΣ		Δ. ΤΕΡΖΙΔΗΣ	
ΧΡΟΝΟΣ ΣΥΝΤΑΞΗΣ		ΣΕΠΤΕΜΒΡΙΟΣ 1991	

Αριθ. 651β (2)

Ίδρυση ρυμοτομικού σχεδίου Διβούνου, Κοινότητας Τριποτάμου Ν. Κιλκίς.

Ο ΝΟΜΑΡΧΗΣ ΚΙΛΚΙΣ

Έχοντας υπόψη:

1. Τις διατάξεις του από 17.7.23 Ν.Δ. «περί σχεδίων πόλεων και κωμών του κράτους», όπως τροποποιήθηκε και συμπληρώθηκε μεταγενέστερα.

2. Τις διατάξεις του Νόμου 3200/55 «περί διοικητικής αποκεντρώσεως», όπως τροποποιήθηκαν και συμπληρώθηκαν με το Ν.Δ.1018/71.

3. Τις διατάξεις του Α.Ν.315/68, όπως τροποποιήθηκαν και συμπληρώθηκαν με το Ν.Δ.1018/71.

4. Το άρθρο 38 του Ν.1337/83 και τα εκτελεστικά αυτού διατάγματα.

5. Την απόφαση 30/91 του Κοινοτικού Συμβουλίου Τριποτάμου για το θέμα.

6. Την οικ. ΕΠΑ 22/17.3.92 εισήγηση του Τ.Π.Π.Ε. Κιλκίς, προς το Σ.ΠΕ.ΧΩ.ΔΕ. Ν. Κιλκίς για το θέμα.

7. Την σύμφωνη γνώμη του Σ.ΠΕ.ΧΩ.ΔΕ. με την παραπάνω εισήγηση, όπως διατυπόθηκε στο 3ο πρακτικό (3ο θέμα) της 20.3.92, ομόφωνα.

8. Τα συνημμένα τοπογραφικά διαγράμματα σε κλίμακα 1:1000, αποφασίζουμε:

1. Την ίδρυση ρυμοτομικού σχεδίου Διβούνου, όπως στα συμημμένα τοπογραφικά διαγράμματα.

2. Την ελαχίστη αρτιότητα κατά τον κανόνα σε 300 τ.μ. εμβαδόν και 13 μ. πρόσωπο.

Κατά την παρέκκλιση άρτια θα θεωρούνται και εκείνα τα οικόπεδα με οίον εμβαδόν και διαστάσεις είχαν κατά την υπογραφή της παρούσης.

3. Τους όρους δόμησης, όπως αυτοί διατυπώνονται στο από 24.4/31.5.85 (ΦΕΚ 181Δ) και στα μεταγενέστερα αυτού Διατάγματα, για τους οικισμούς κάτω των 2000 κατοίκων.


Η απόφαση αυτή να δημοσιευθεί στην Εφημερίδα της Κυβερνήσεως.

Κιλκίς, 23 Ιουνίου 1992


Ο Νομάρχης
Ι. ΕΜΜΑΝΟΥΗΛΙΔΗΣ

ΕΛΛΗΝΙΚΗ ΔΗΜΟΚΡΑΤΙΑ
ΚΟΙΝΟΤΗΤΑ ΤΡΙΠΟΤΑΜΟΥ

ΔΙΑΓΡΑΜΜΑ ΡΥΜΟΤΟΜΙΚΟΥ ΣΧΕΔΙΟΥ ΔΙΒΟΥΝ[illegible]

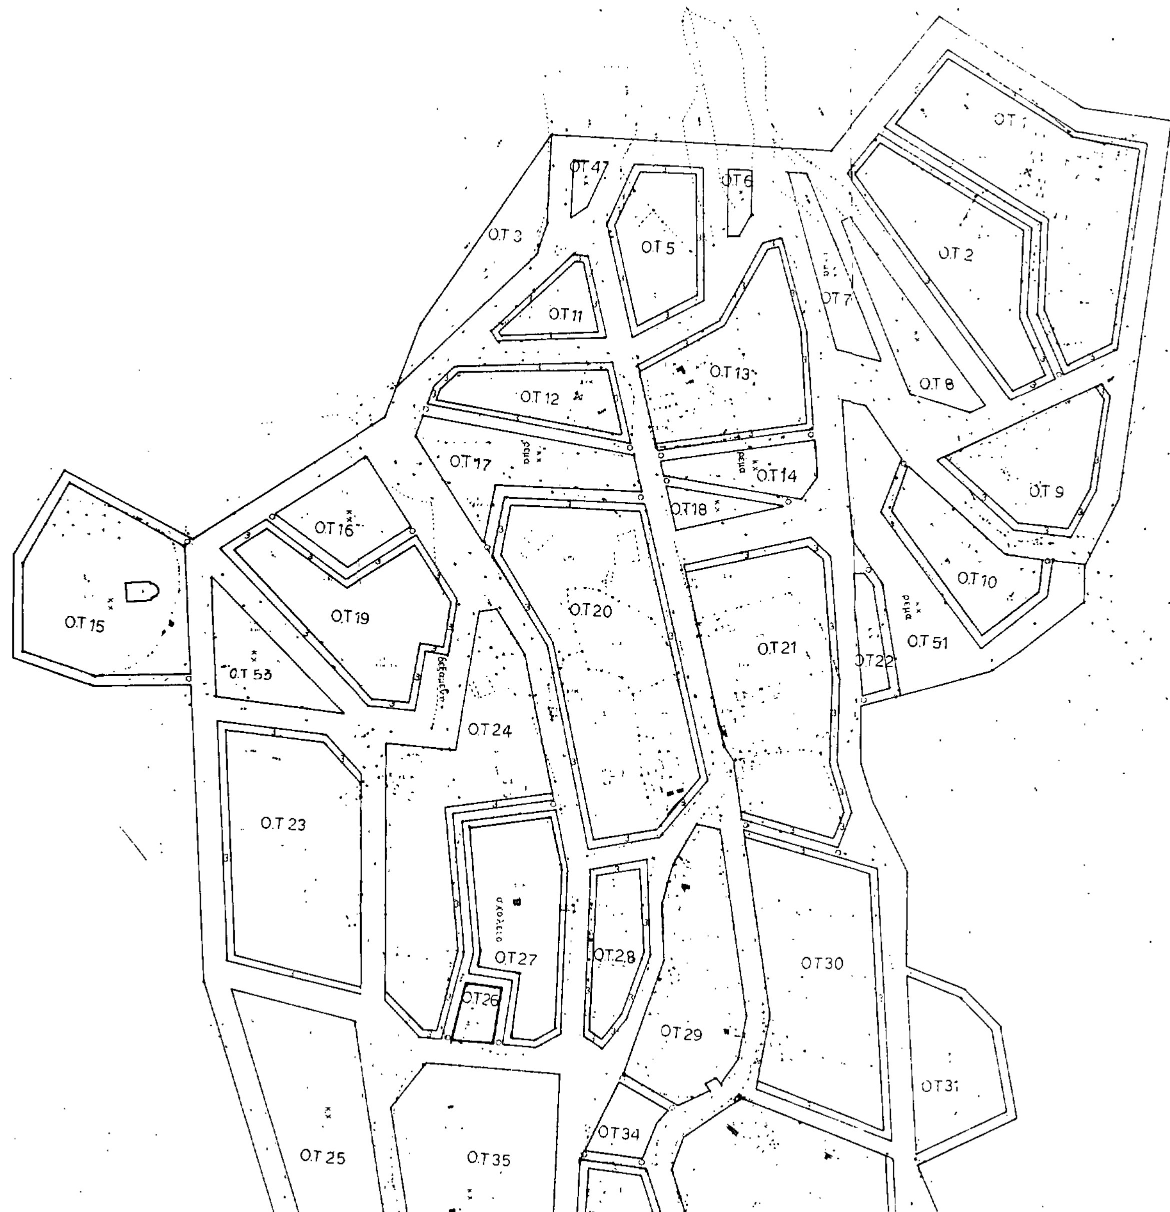



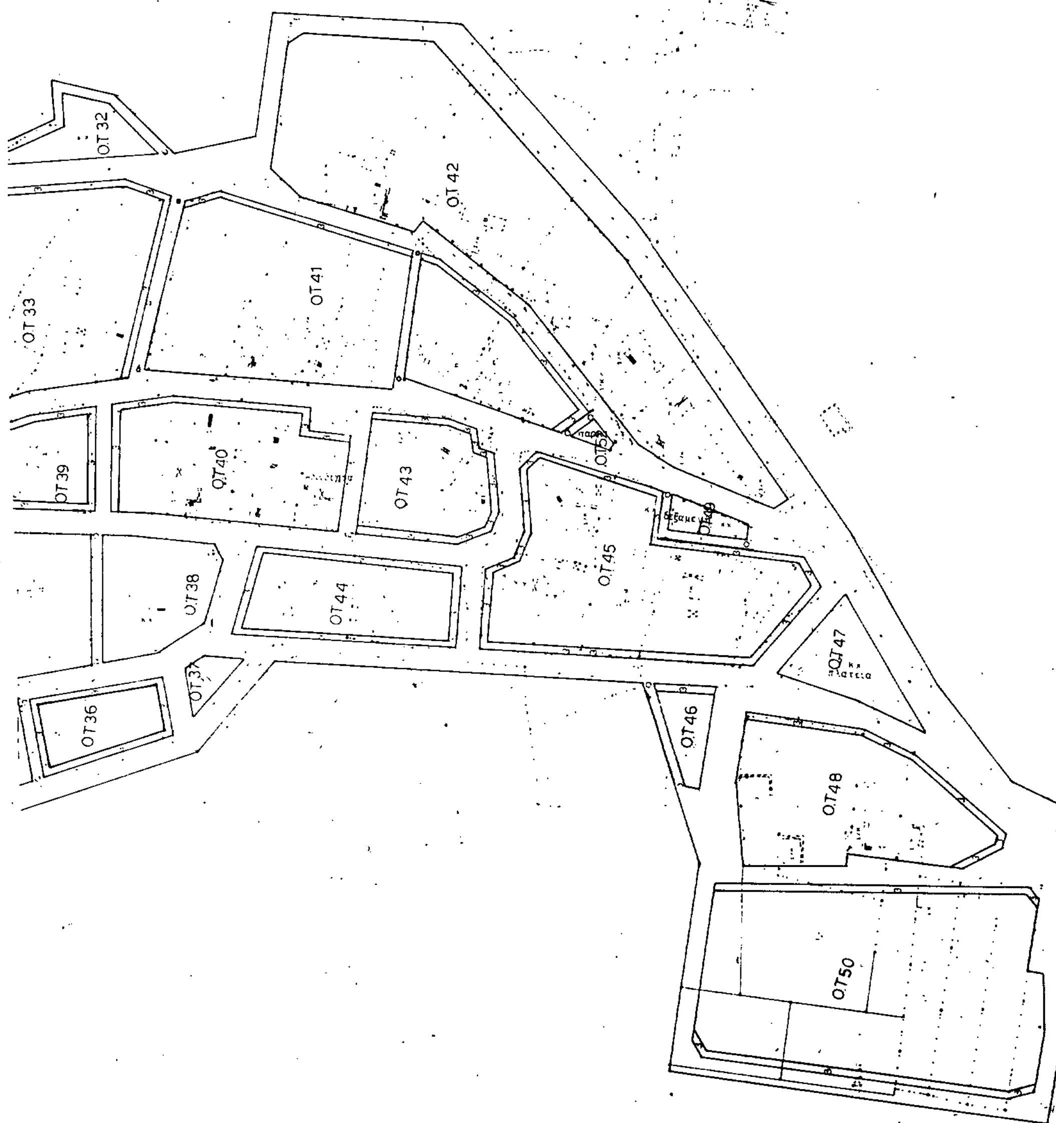

ΟΤ 32
ΟΤ 33
ΟΤ 36
ΟΤ 37
ΟΤ 38
ΟΤ 39
ΟΤ 40
ΟΤ 41
ΟΤ 42
ΟΤ 43
ΟΤ 44
ΟΤ 45
ΟΤ 46
ΟΤ 47
πλατεία
ΟΤ 48
ΟΤ 50

Αριθ. 2889 (3)

Καθορισμός χρήσης παραχωρημένου ακινήτου από την Κοινότητα Πτελέας Ν. Κοζάνης στον Αρνίδη Παναγιώτη του Λεωνίδα.

Ο ΝΟΜΑΡΧΗΣ ΚΟΖΑΝΗΣ

Έχοντας υπόψη:

1. Το Ν.1512/11.1.1985 (ΦΕΚ 4Α) για την τροποποίηση και συμπλήρωση πολεοδομικών διατάξεων κ.τ.λ. και ειδικώτερα το άρθρο 3 παρ. 1 αυτού.

2. Το Ν.1337/12.3.1983 (ΦΕΚ 33Δ/14.3.83) για την επέκταση πολεοδομικών σχεδίων κ.τ.λ.

3. Το Ν.360/1976 για την Χωροταξία και το Περιβάλλον.

4. Το Ν.1032/1980 για τη σύσταση του Υπ. ΧΟΠ.

5. Την υπ' αριθ. 10/1992 απόφαση του Κοινοτικού Συμβουλίου Πτελέας.

6. Την από 21.7.1992 αριθ. πρωτ. 2889 εισήγηση του Τμήματος Πολεοδομίας και ΠΕ της Νομαρχίας μας, αποφασίζουμε:

Καθορίζουμε σαν χρήση γης την λειτουργία που γενικά εξυπηρετεί την επαγγελματική εγκατάσταση κτηνοτροφικών εκμεταλλεύσεων και δραστηριοτήτων, βάσει των διατάξεων του Π.Δ. 5.5 - 5.6.1984 (ΦΕΚ 134Δ), όπως τροποποιήθηκε με το Π.Δ. 14.3 - 3.4.1985 (ΦΕΚ 271Δ). Το υπόψη τεμάχιο έκτασης 4.900 τ.μ. που φαίνεται στο απόσπασμα τοπογραφικού διαγράμματος Φτελιάς, συμπληρωματικής διανομής έτους 1964 της Τοπογραφικής Υπηρεσίας, με στοιχεία ΑΒΓΔΑ, αποτελεί τμήμα του υπ' αριθ. 654γ, χερσολίβαδου κοινόχρηστου. Το τοπογραφικό διάγραμμα θεωρήθηκε από το Τμήμα Πολεοδομίας και ΠΕ και αποτελεί αναπόσπαστο τμήμα της παρούσας.

Η απόφαση αυτή να δημοσιευθεί στην Εφημερίδα της Κυβερνήσεως.


Κοζάνη, 22 Ιουλίου 1992

Ο Νομάρχης κ.α.α.

Ο Προϊστάμενος Δ/νσης Εσωτερικών

ΜΑΝΘΟΣ ΤΖΙΑΣΤΟΥΔΗΣ

ΑΠΟΣΠΑΣΜΑ
ΤΟΠΟΓΡΑΦΙΚΟΥ ΔΙΑΓΡΑΜΜΑΤΟΣ
ΦΤΕΛΙΑ ΓΑΛΛΙΑΝΑ
Σ. ΔΙΑΝΟΜΗ ΕΤΟΣ 1964

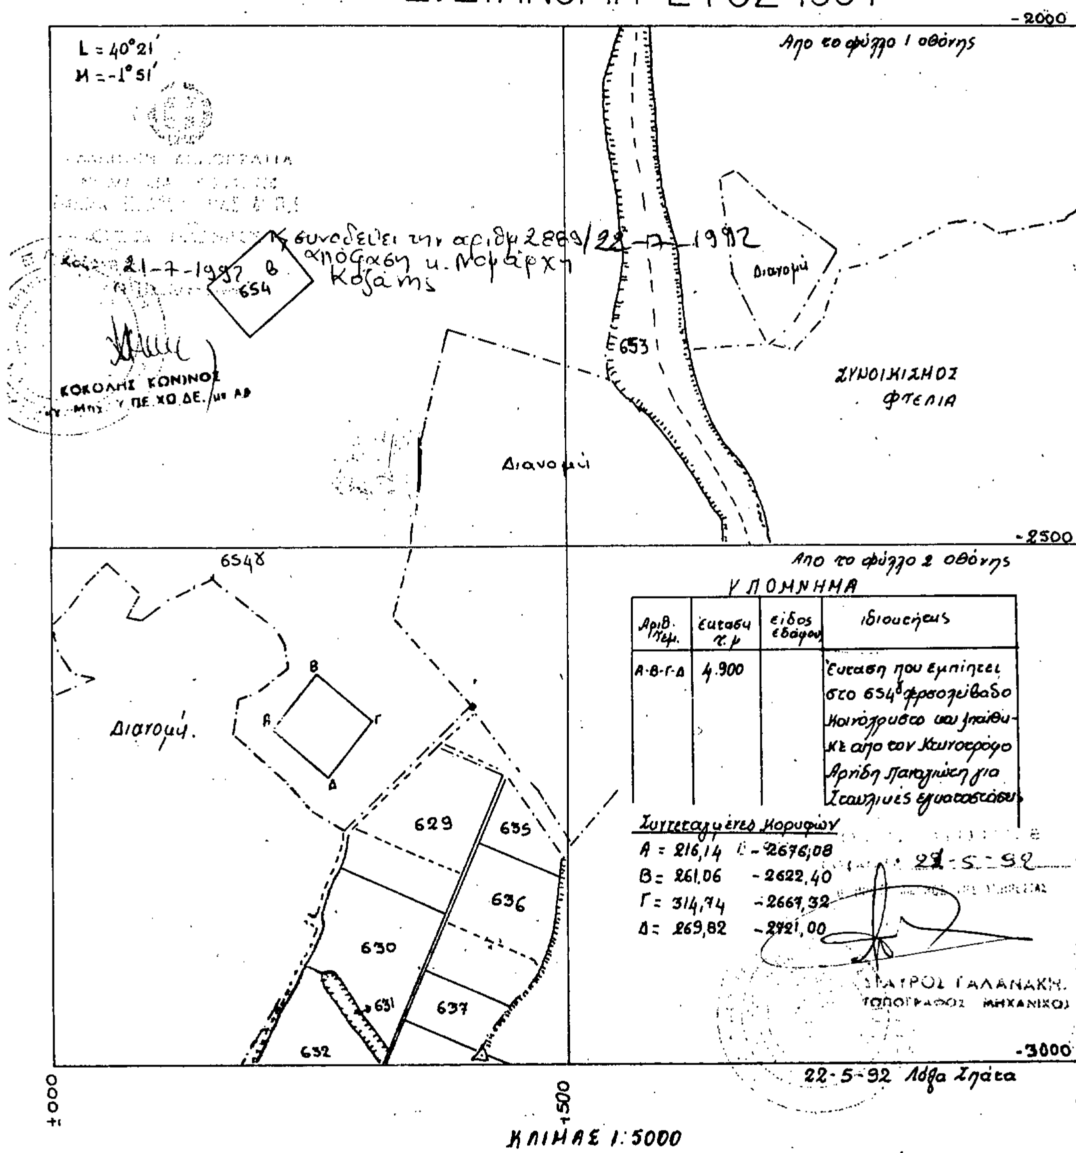

Αριθ. 3185 (4)

Καθορισμός χρήσης παραχωρημένου ακινήτου από την Κοινότητα Οινόης Ν. Κοζάνης στον Τραπεζουντίδη Δαϋίδ του Νικολάου.

Ο ΝΟΜΑΡΧΗΣ ΚΟΖΑΝΗΣ

Έχοντας υπόψη:

1. Το Ν.1512/11.1.1985 (ΦΕΚ 4Α) για την τροποποίηση και συμπλήρωση πολεοδομικών διατάξεων κ.τ.λ. και ειδικώτερα το άρθρο 3 παρ. 1 αυτού.

2. Το Ν.1337/12.3.1983 (ΦΕΚ 33Δ/14.3.83) για την επέκταση πολεοδομικών σχεδίων κ.τ.λ.

3. Το Ν.1032/1980 για τη σύσταση του Υπ. ΧΟΠ.

4. Το Ν.360/1976 για την Χωροταξία και το Περιβάλλον.

5. Την υπ' αριθ. 18/1992 απόφαση του Κοινοτικού Συμβουλίου Οινόης.

6. Την από 22.7.1992 αριθ. πρωτ. 3185 εισήγηση του Τμήματος Πολεοδομίας και ΠΕ της Νομαρχίας μας, αποφασίζουμε:

Καθορίζουμε σαν χρήση γης τη λειτουργία που γενικά εξυπηρετεί την επαγγελματική εγκατάσταση κτηνοτροφικών εκμεταλλεύσεων και δραστηριοτήτων, βάσει των διατάξεων του Π.Δ. 5.5 - 5.6.1984 (ΦΕΚ 134Δ), όπως τροποποιήθηκε με το Π.Δ. 14.3 - 3.4.1985 (ΦΕΚ 271Δ). Το υπόψη τεμάχιο έκτασης 4.800 τ.μ. που φαίνεται στο απόσπασμα τοπογραφικού διαγράμματος Οινόης, συμπληρωματικής διανομής 1961 της Τοπογραφικής Υπηρεσίας, με στοιχεία ΑΒΓΔΑ, αποτελεί τμήμα του υπ' αριθ. 1178γ, χερσολείβαδου κοινού. Το τοπογραφικό διάγραμμα θεωρήθηκε από το Τμήμα Πολεοδομίας και ΠΕ και αποτελεί αναπόσπαστο τμήμα της παρούσας.

Η απόφαση αυτή να δημοσιευθεί στην Εφημερίδα της Κυβερνήσεως.

Κοζάνη, 22 Ιουλίου 1992

Ο Νομάρχης κ.α.α.
Ο Προϊστάμενος Δ/νσης Εσωτερικών
ΜΑΝΘΟΣ ΤΖΙΑΣΤΟΥΔΗΣ

ΑΠΟΣΠΑΣΜΑ
ΤΟΠΟΓΡΑΦΙΚΟΥ ΔΙΑΓΡΑΜΜΑΤΟΣ
"ΟΙΝΟΗ"
ΣΥΜΠΛΗΡΩΜΑΤΙΚΗ ΔΙΑΝΟΜΗ 1961

